



БАЛКОН

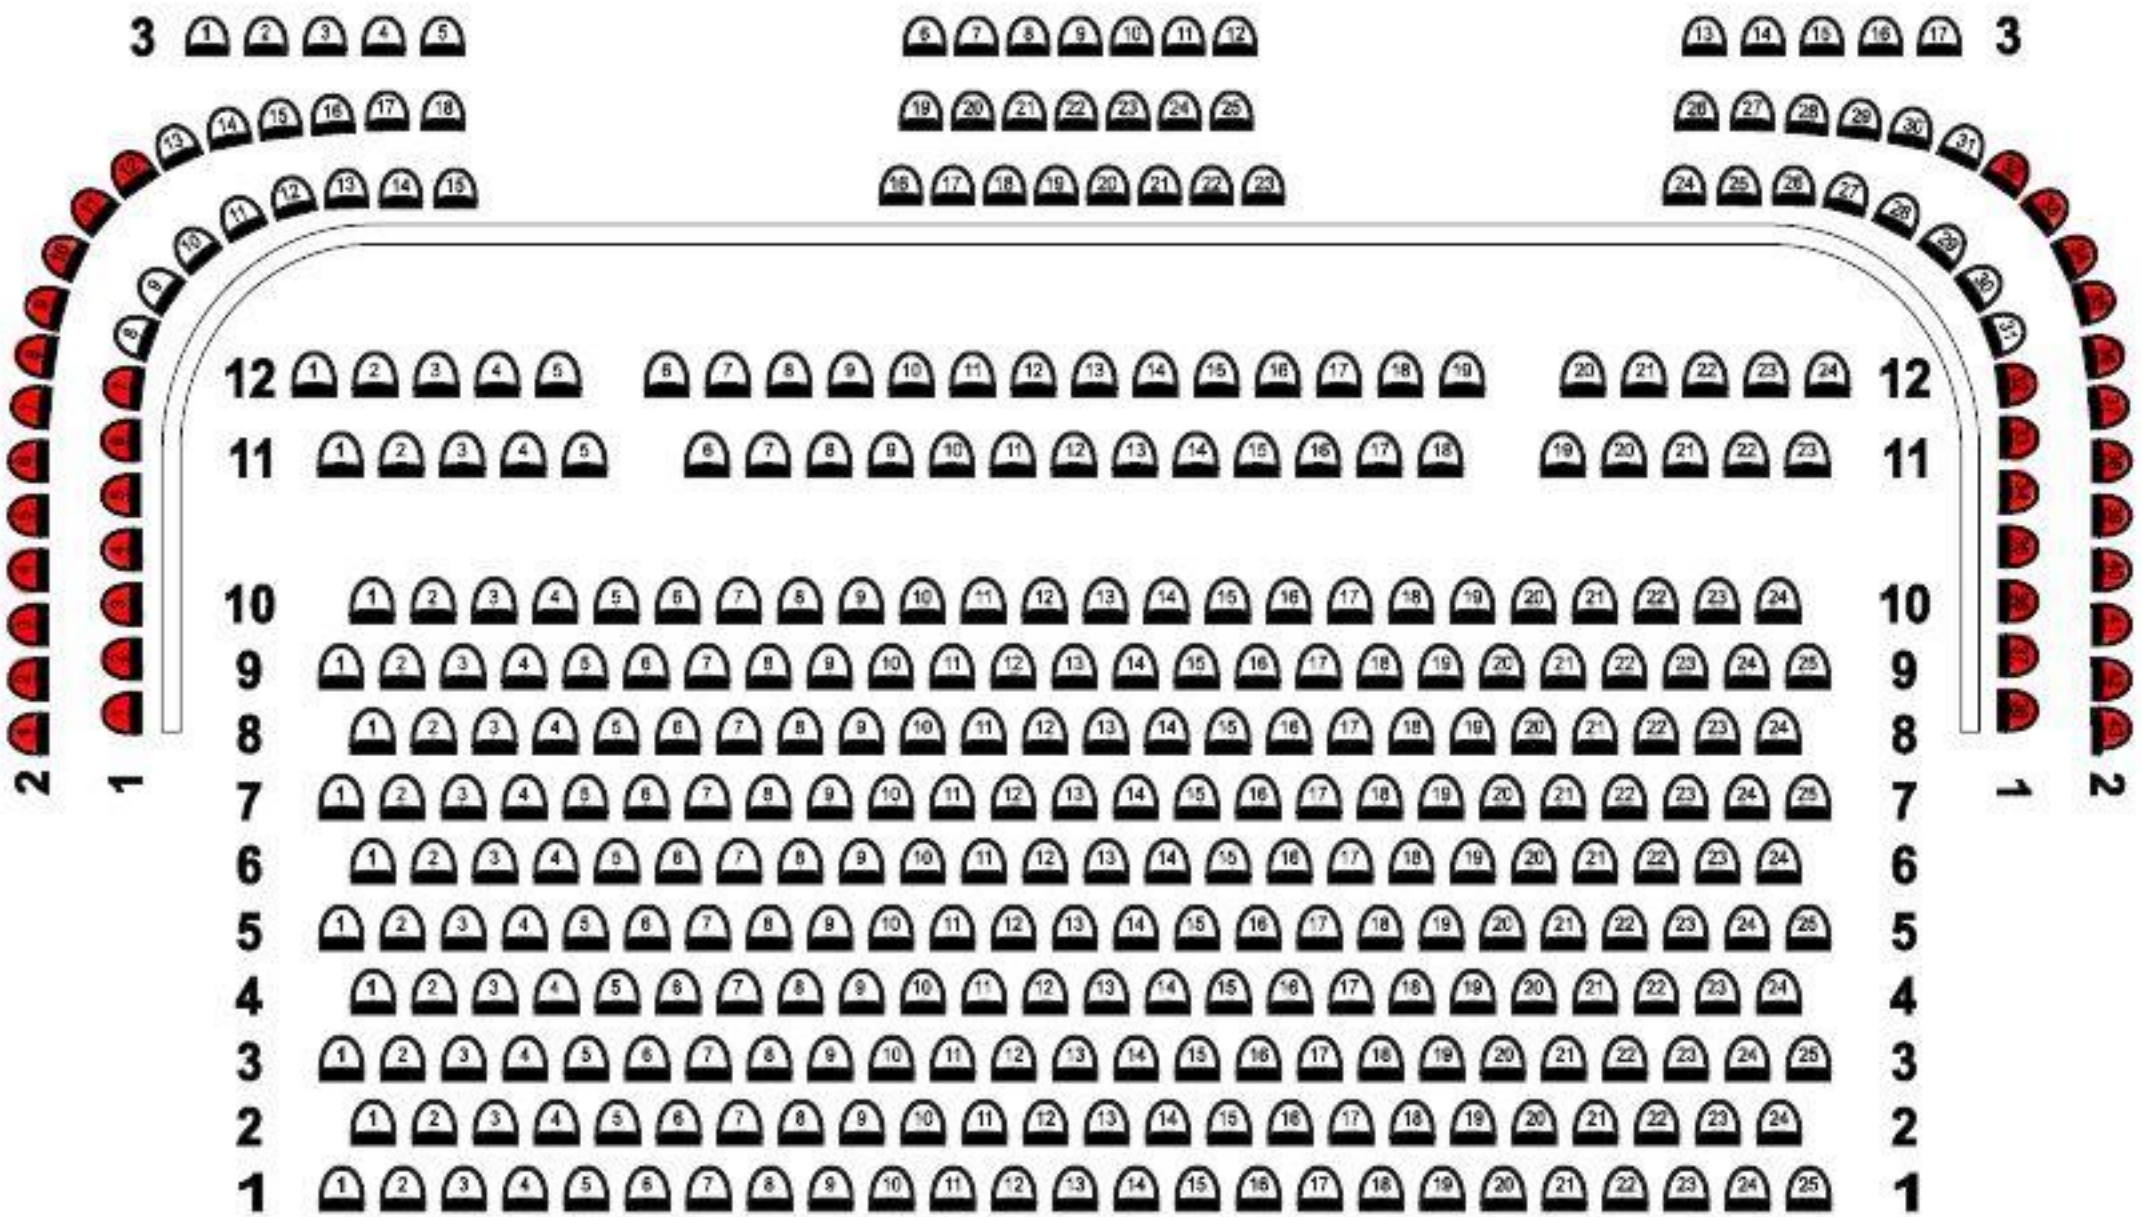

ПАРТЕР

СЦЕНА

 - места с ограниченным обзором сцены